


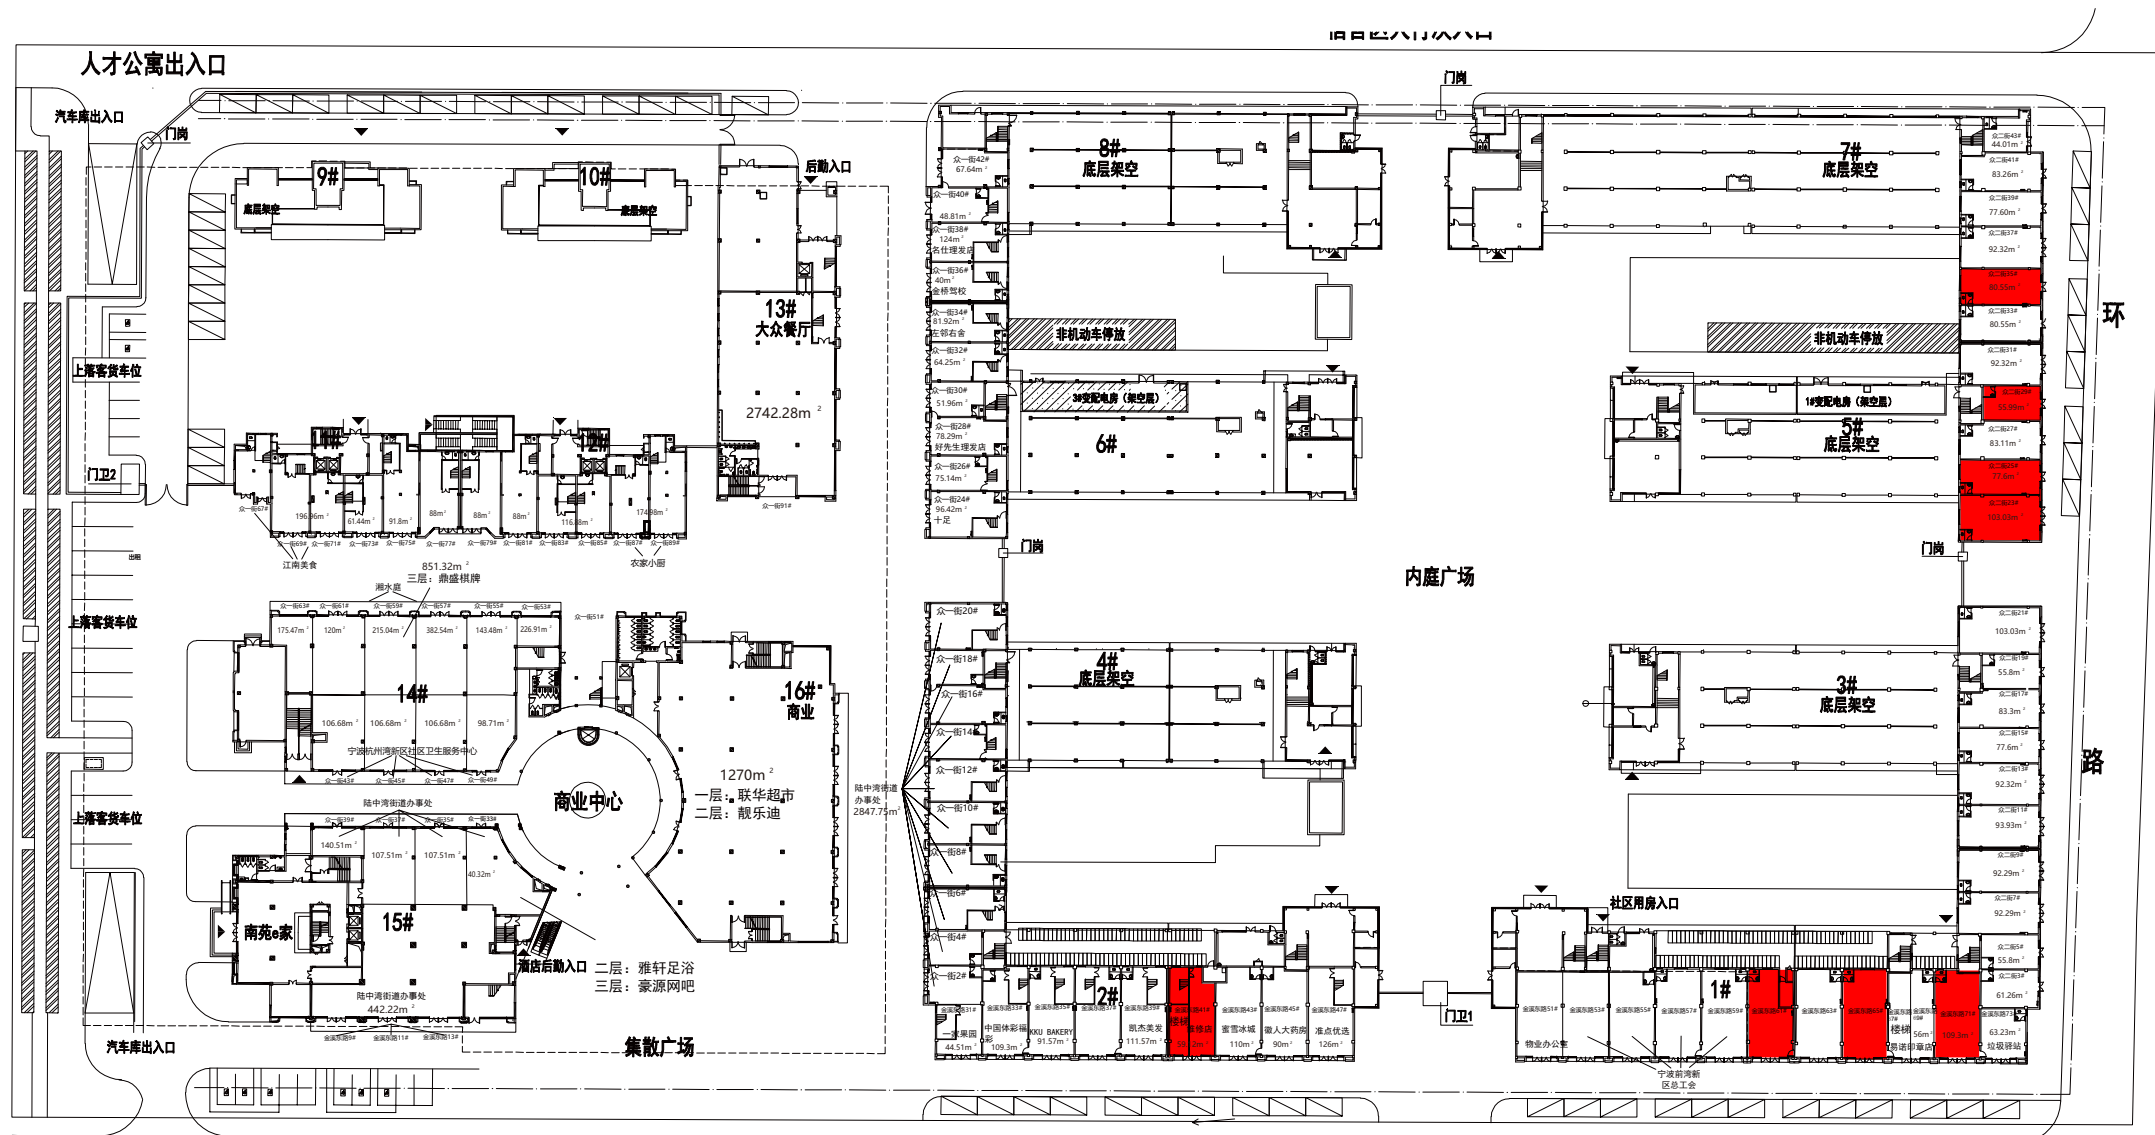

出入口 商业中心出入口 宿舍区人行出入口

大众广场商业平面图